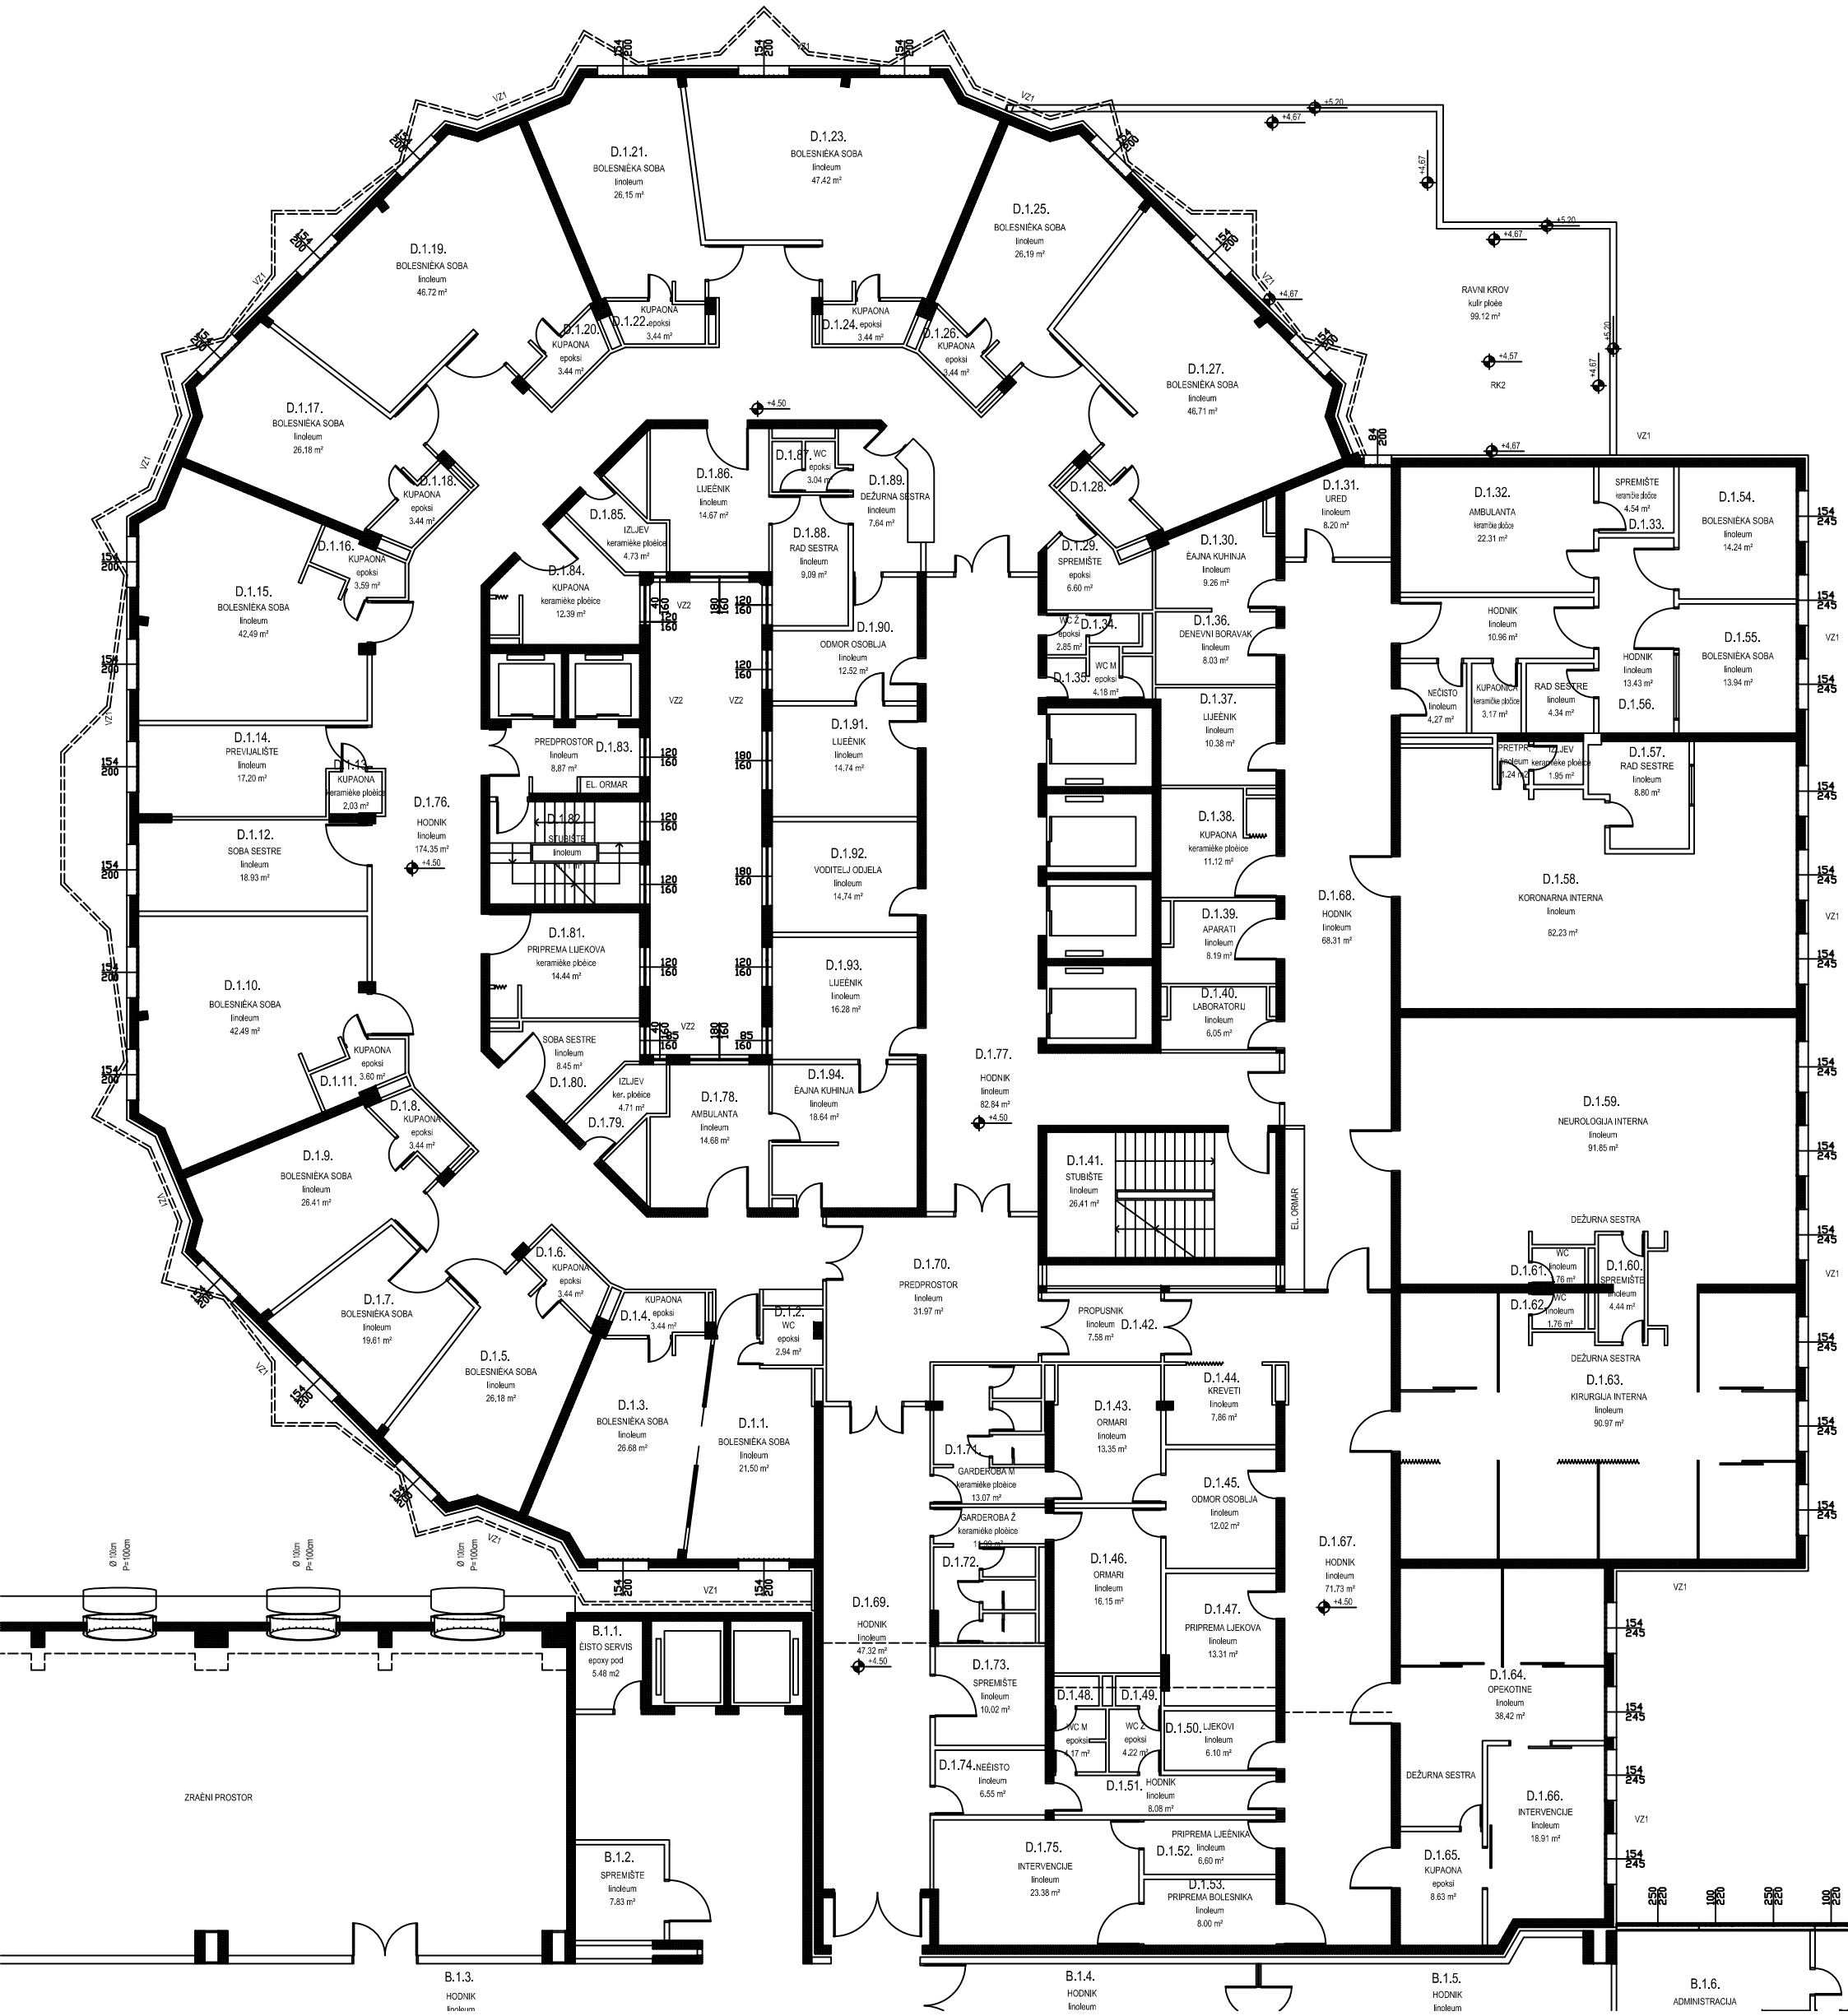
D.1.21. BOLESNIČKA SOBA linoleum 26.15 m²
D.1.23. BOLESNIČKA SOBA linoleum 47.42 m²
D.1.25. BOLESNIČKA SOBA linoleum 26.19 m²
D.1.19. BOLESNIČKA SOBA linoleum 46.72 m²
D.1.20. KUPAONA epoksi 3.44 m²
D.1.22. KUPAONA epoksi 3,44 m²
D.1.24. KUPAONA epoksi 3.44 m²
D.1.26. KUPAONA epoksi 3,44 m²
D.1.27. BOLESNIČKA SOBA linoleum 46.71 m²
RAVNI KROV kulir ploče 99.12 m²
RK2
D.1.17. BOLESNIČKA SOBA linoleum 26.18 m²
D.1.18. KUPAONA epoksi 3.44 m²
D.1.16. KUPAONA epoksi 3.59 m²
D.1.15. BOLESNIČKA SOBA linoleum 42,49 m²
D.1.86. LIJEČNIK linoleum 14.67 m²
D.1.87. WC epoksi 3.04 m²
D.1.89. DEŽURNA SESTRA linoleum 7.64 m²
D.1.85. IZLJEV keramičke pločice 4.73 m²
D.1.88. RAD SESTRA linoleum 9.09 m²
D.1.84. KUPAONA keramičke pločice 12.39 m²
D.1.90. ODMOR OSOBLJA linoleum 12.52 m²
D.1.91. LIJEČNIK linoleum 14.74 m²
PREDPROSTOR linoleum 8.87 m²
D.1.83.
EL. ORMAR
D.1.82. STUBIŠTE linoleum
D.1.92. VODITELJ ODJELA linoleum 14.74 m²
D.1.81. PRIPREMA LIJEKOVA keramičke pločice 14.44 m²
D.1.93. LIJEČNIK linoleum 16.28 m²
SOBA SESTRE linoleum 8.45 m²
D.1.80.
IZLJEV ker. pločice 4.71 m²
D.1.79.
D.1.78. AMBULANTA linoleum 14.68 m²
D.1.94. ČAJNA KUHINJA linoleum 18.64 m²
D.1.77. HODNIK linoleum 82.84 m²
D.1.28.
D.1.29. SPREMIŠTE epoksi 6.60 m²
D.1.30. ČAJNA KUHINJA linoleum 9.26 m²
D.1.31. UŽED linoleum 8.20 m²
D.1.32. AMBULANTA keramičke pločice 22.31 m²
SPREMIŠTE keramičke pločice 4.54 m²
D.1.33.
D.1.54. BOLESNIČKA SOBA linoleum 14.24 m²
HODNIK linoleum 10.96 m²
D.1.34. WC Ž epoksi 2.85 m²
D.1.36. DENEVNI BORAVAK linoleum 8.03 m²
D.1.35. WC M epoksi 4.18 m²
D.1.37. LIJEČNIK linoleum 10.38 m²
NEČISTO linoleum 4.27 m²
KUPAONICA keramičke pločice 3.17 m²
RAD SESTRE linoleum 4.34 m²
HODNIK linoleum 13.43 m²
D.1.55. BOLESNIČKA SOBA linoleum 13.94 m²
D.1.56.
PRETPROSTOR linoleum 1.24 m²
IZLJEV keramičke pločice 1.95 m²
D.1.57. RAD SESTRE linoleum 8.80 m²
D.1.14. PREVIJALIŠTE linoleum 17.20 m²
D.1.13. KUPAONA keramičke pločice 2.03 m²
D.1.76. HODNIK linoleum 174.35 m²
D.1.12. SOBA SESTRE linoleum 18.93 m²
D.1.38. KUPAONA keramičke pločice 11.12 m²
D.1.68. HODNIK linoleum 68.31 m²
D.1.58. KORONARNA INTERNA linoleum 82.23 m²
D.1.39. APARATI linoleum 8.19 m²
D.1.40. LABORATORIJ linoleum 6.05 m²
D.1.10. BOLESNIČKA SOBA linoleum 42.49 m²
KUPAONA epoksi 3.60 m²
D.1.11.
D.1.8. KUPAONA epoksi 3.44 m²
D.1.59. NEUROLOGIJA INTERNA linoleum 91.85 m²
D.1.9. BOLESNIČKA SOBA linoleum 26.41 m²
D.1.41. STUBIŠTE linoleum 26.41 m²
EL. ORMAR
DEŽURNA SESTRA
D.1.61. WC linoleum 1.76 m²
D.1.60. SPREMIŠTE linoleum 4.44 m²
D.1.62. WC linoleum 1.76 m²
D.1.6. KUPAONA epoksi 3.44 m²
D.1.70. PREDPROSTOR linoleum 31.97 m²
D.1.7. BOLESNIČKA SOBA linoleum 19.61 m²
D.1.14. KUPAONA epoksi 3.44 m²
D.1.12. WC epoksi 2.94 m²
PROPUSNIK linoleum 7.58 m²
D.1.42.
DEŽURNA SESTRA
D.1.5. BOLESNIČKA SOBA linoleum 26.18 m²
D.1.44. KREVETI linoleum 7,86 m²
D.1.63. KIRURGIJA INTERNA linoleum 90.97 m²
D.1.3. BOLESNIČKA SOBA linoleum 26.68 m²
D.1.1. BOLESNIČKA SOBA linoleum 21.50 m²
D.1.43. ORMARI linoleum 13.35 m²
D.1.71. GARDEROBA M keramičke pločice 13.07 m²
D.1.45. ODMOR OSOBLJA linoleum 12.02 m²
GARDEROBA Ž keramičke pločice
D.1.72.
D.1.46. ORMARI linoleum 16.15 m²
D.1.67. HODNIK linoleum 71.73 m²
D.1.47. PRIPREMA LJEKOVA linoleum 13.31 m²
B.1.1. ČISTO SERVIS epoxy pod 5.48 m2
D.1.69. HODNIK linoleum 47.32 m²
D.1.73. SPREMIŠTE linoleum 10.02 m²
D.1.48.
D.1.49.
D.1.64. OPEKOTINE linoleum 38,42 m²
WC M epoksi 4.17 m²
WC Ž epoksi 4.22 m²
D.1.50. LJEKOVI linoleum 6.10 m²
D.1.74. NEČISTO linoleum 6.55 m²
D.1.51. HODNIK linoleum 8.08 m²
DEŽURNA SESTRA
D.1.66. INTERVENCIJE linoleum 18.91 m²
ZRAČNI PROSTOR
PRIPREMA LJEČNIKA
D.1.75. INTERVENCIJE linoleum 23.38 m²
D.1.52. linoleum 6,60 m²
D.1.65. KUPAONA epoksi 8.63 m²
B.1.2. SPREMIŠTE linoleum 7.83 m²
D.1.53. PRIPREMA BOLESNIKA linoleum 8.00 m²
B.1.3. HODNIK linoleum
B.1.4. HODNIK linoleum
B.1.5. HODNIK linoleum
B.1.6. ADMINISTRACIJA
VZ1
VZ2