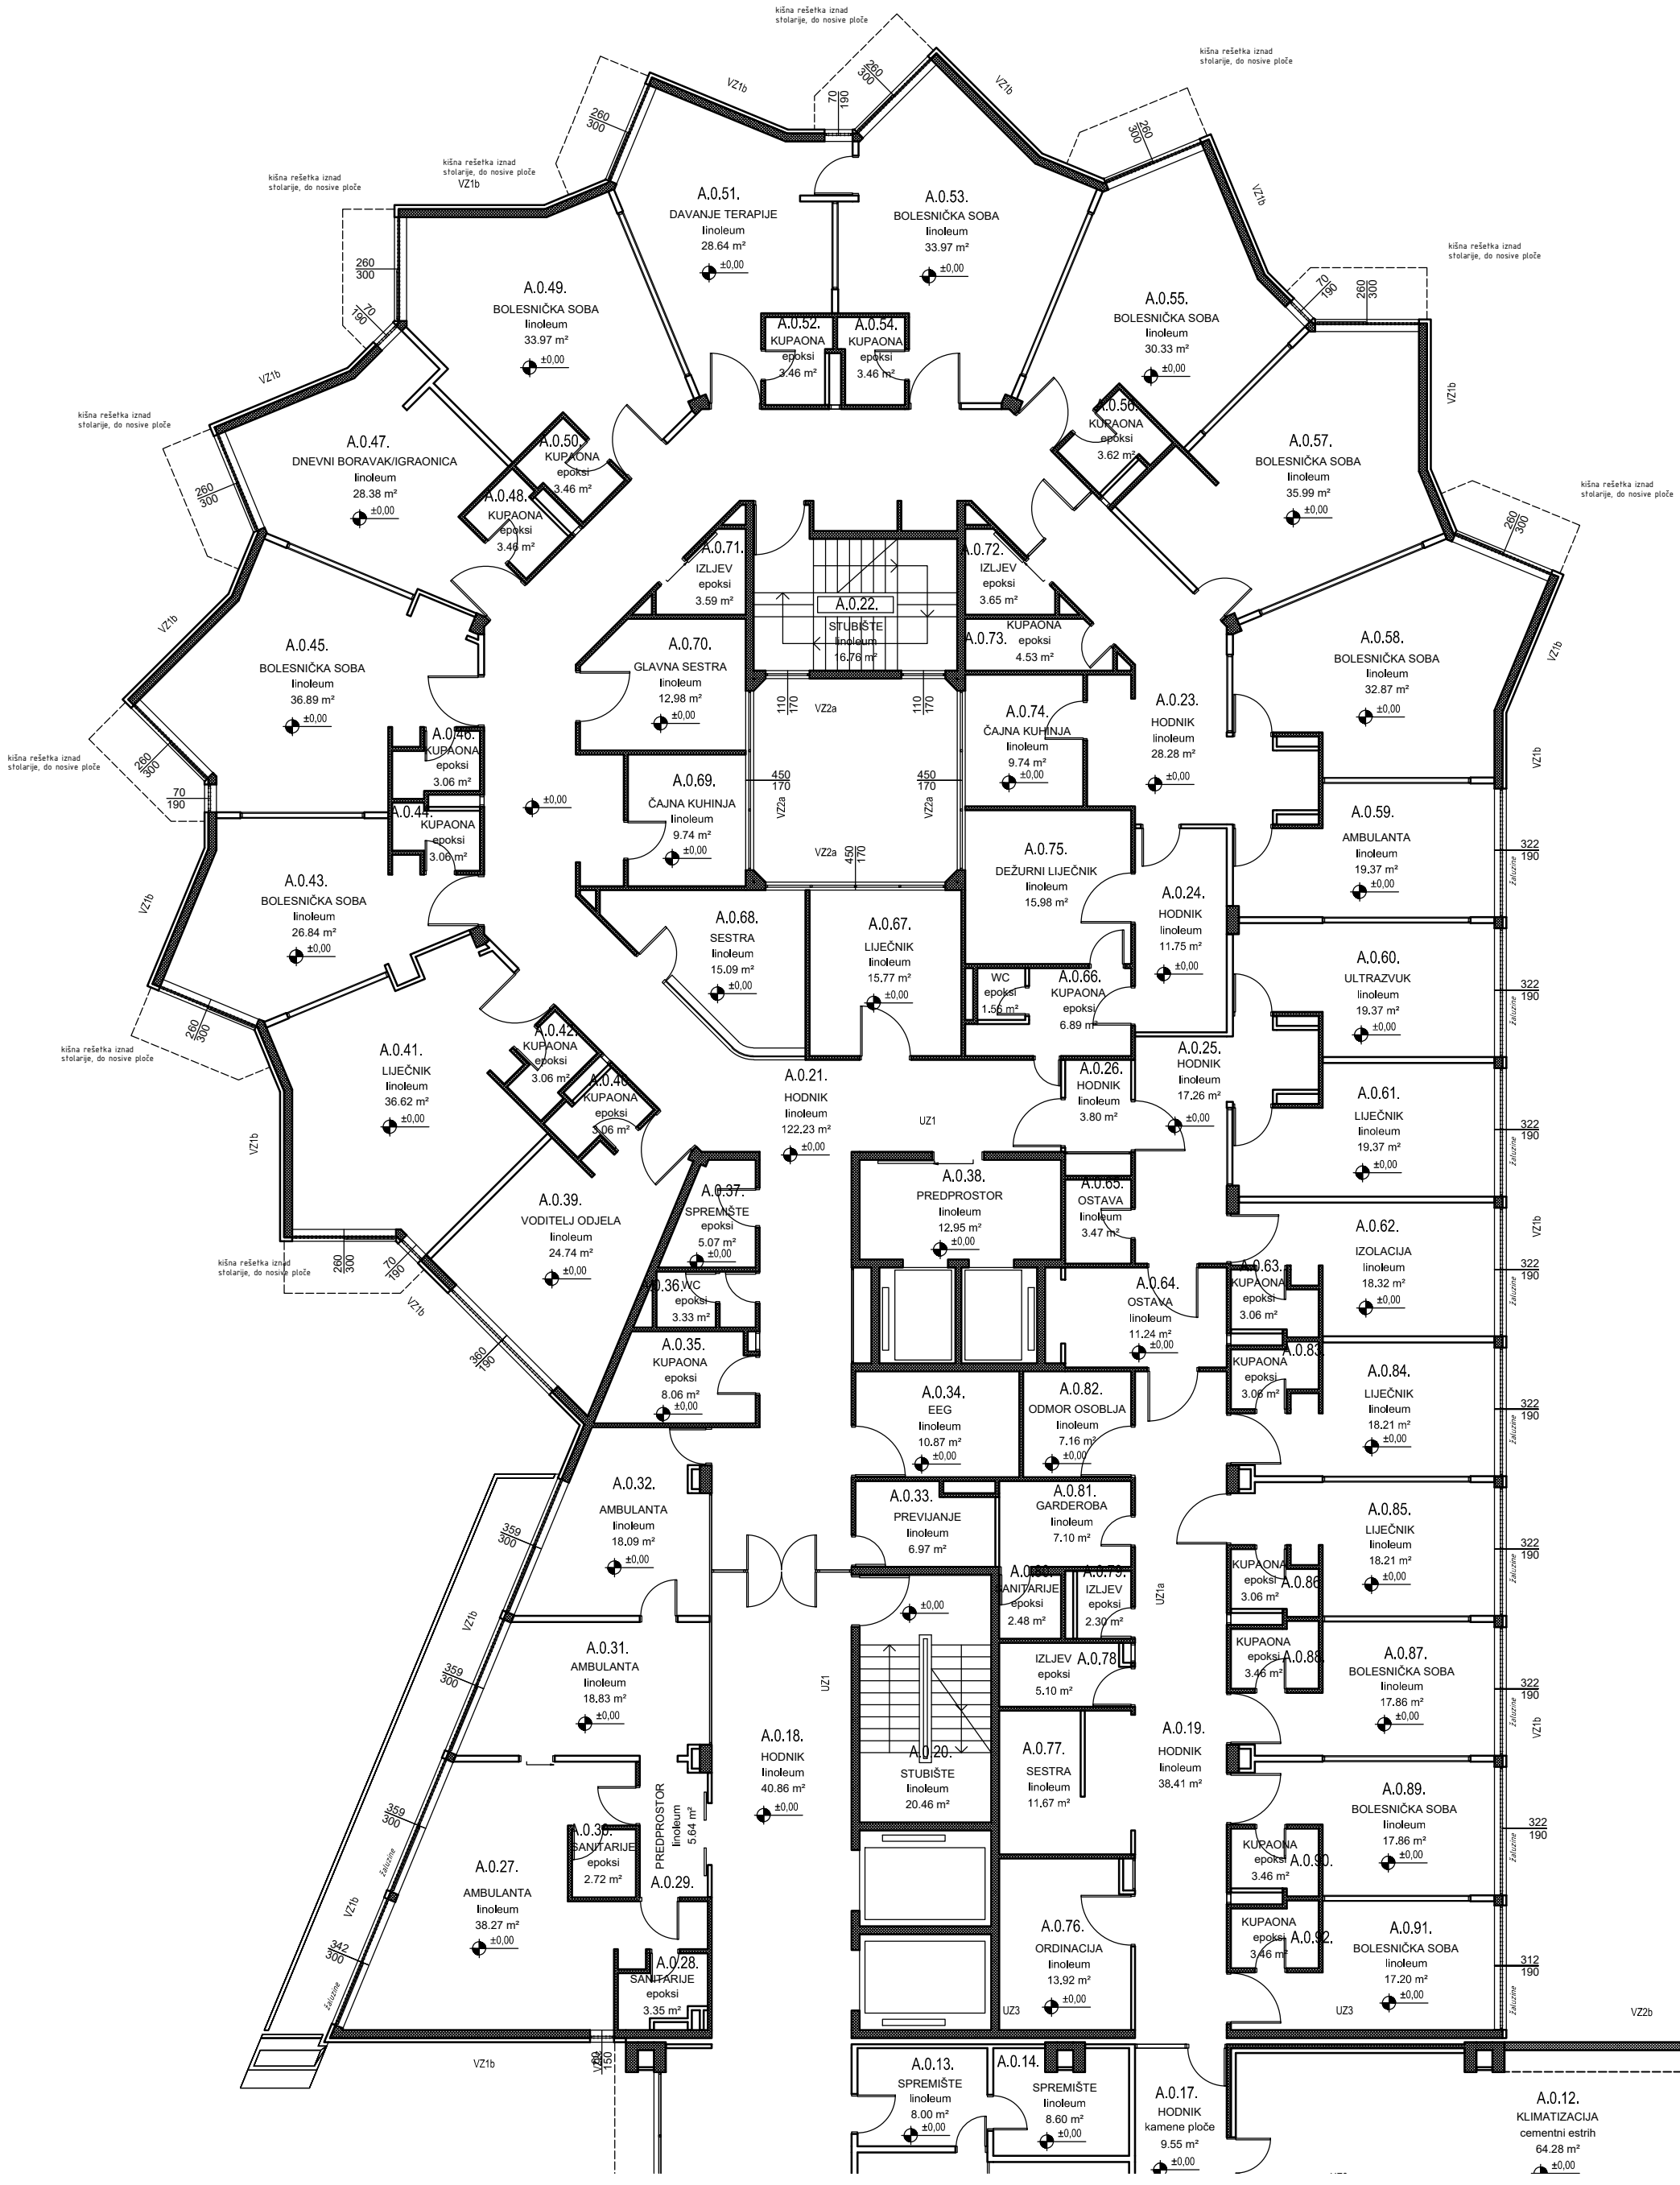
A.0.51.
DAVANJE TERAPIJE
linoleum
28.64 m²
A.0.53.
BOLESNIČKA SOBA
linoleum
33.97 m²
A.0.49.
BOLESNIČKA SOBA
linoleum
33.97 m²
A.0.52.
KUPAONA
epoksi
3.46 m²
A.0.54.
KUPAONA
epoksi
3.46 m²
A.0.55.
BOLESNIČKA SOBA
linoleum
30.33 m²
A.0.56.
KUPAONA
epoksi
3.62 m²
A.0.57.
BOLESNIČKA SOBA
linoleum
35.99 m²
A.0.47.
DNEVNI BORAVAK/IGRAONICA
linoleum
28.38 m²
A.0.50.
KUPAONA
epoksi
3.46 m²
A.0.48.
KUPAONA
epoksi
3.46 m²
A.0.71.
IZLJEV
epoksi
3.59 m²
A.0.72.
IZLJEV
epoksi
3.65 m²
A.0.22.
STUBIŠTE
linoleum
16.76 m²
A.0.73.
KUPAONA
epoksi
4.53 m²
A.0.45.
BOLESNIČKA SOBA
linoleum
36.89 m²
A.0.70.
GLAVNA SESTRA
linoleum
12.98 m²
A.0.58.
BOLESNIČKA SOBA
linoleum
32.87 m²
A.0.46.
KUPAONA
epoksi
3.06 m²
A.0.44.
KUPAONA
epoksi
3.06 m²
A.0.69.
ČAJNA KUHINJA
linoleum
9.74 m²
A.0.74.
ČAJNA KUHINJA
linoleum
9.74 m²
A.0.23.
HODNIK
linoleum
28.28 m²
A.0.59.
AMBULANTA
linoleum
19.37 m²
A.0.43.
BOLESNIČKA SOBA
linoleum
26.84 m²
A.0.75.
DEŽURNI LIJEČNIK
linoleum
15.98 m²
A.0.24.
HODNIK
linoleum
11.75 m²
A.0.68.
SESTRA
linoleum
15.09 m²
A.0.67.
LIJEČNIK
linoleum
15.77 m²
WC
epoksi
1.56 m²
A.0.66.
KUPAONA
epoksi
6.89 m²
A.0.60.
ULTRAZVUK
linoleum
19.37 m²
A.0.42.
KUPAONA
epoksi
3.06 m²
A.0.41.
LIJEČNIK
linoleum
36.62 m²
A.0.40.
KUPAONA
epoksi
3.06 m²
A.0.21.
HODNIK
linoleum
122.23 m²
A.0.26.
HODNIK
linoleum
3.80 m²
A.0.25.
HODNIK
linoleum
17.26 m²
A.0.61.
LIJEČNIK
linoleum
19.37 m²
A.0.39.
VODITELJ ODJELA
linoleum
24.74 m²
A.0.37.
SPREMIŠTE
epoksi
5.07 m²
A.0.38.
PREDPROSTOR
linoleum
12.95 m²
A.0.65.
OSTAVA
linoleum
3.47 m²
A.0.62.
IZOLACIJA
linoleum
18.32 m²
A.0.36.
WC
epoksi
3.33 m²
A.0.64.
OSTAVA
linoleum
11.24 m²
A.0.63.
KUPAONA
epoksi
3.06 m²
A.0.35.
KUPAONA
epoksi
8.06 m²
A.0.34.
EEG
linoleum
10.87 m²
A.0.82.
ODMOR OSOBLJA
linoleum
7.16 m²
A.0.83.
KUPAONA
epoksi
3.06 m²
A.0.84.
LIJEČNIK
linoleum
18.21 m²
A.0.32.
AMBULANTA
linoleum
18.09 m²
A.0.33.
PREVIJANJE
linoleum
6.97 m²
A.0.81.
GARDEROBA
linoleum
7.10 m²
A.0.85.
LIJEČNIK
linoleum
18.21 m²
A.0.80.
SANITARIJE
epoksi
2.48 m²
A.0.79.
IZLJEV
epoksi
2.30 m²
A.0.86.
KUPAONA
epoksi
3.06 m²
A.0.31.
AMBULANTA
linoleum
18.83 m²
A.0.78.
IZLJEV
epoksi
5.10 m²
A.0.88.
KUPAONA
epoksi
3.46 m²
A.0.87.
BOLESNIČKA SOBA
linoleum
17.86 m²
A.0.18.
HODNIK
linoleum
40.86 m²
A.0.20.
STUBIŠTE
linoleum
20.46 m²
A.0.77.
SESTRA
linoleum
11.67 m²
A.0.19.
HODNIK
linoleum
38.41 m²
A.0.89.
BOLESNIČKA SOBA
linoleum
17.86 m²
A.0.30.
SANITARIJE
epoksi
2.72 m²
PREDPROSTOR
linoleum
5.64 m²
A.0.29.
A.0.27.
AMBULANTA
linoleum
38.27 m²
A.0.90.
KUPAONA
epoksi
3.46 m²
A.0.76.
ORDINACIJA
linoleum
13.92 m²
A.0.92.
KUPAONA
epoksi
3.46 m²
A.0.91.
BOLESNIČKA SOBA
linoleum
17.20 m²
A.0.28.
SANITARIJE
epoksi
3.35 m²
A.0.13.
SPREMIŠTE
linoleum
8.00 m²
A.0.14.
SPREMIŠTE
linoleum
8.60 m²
A.0.17.
HODNIK
kamene ploče
9.55 m²
A.0.12.
KLIMATIZACIJA
cementni estrih
64.28 m²
VZ1b
VZ2a
VZ2b
UZ1
UZ1a
UZ3
žaluzine
kišna rešetka iznad stolarije, do nosive ploče