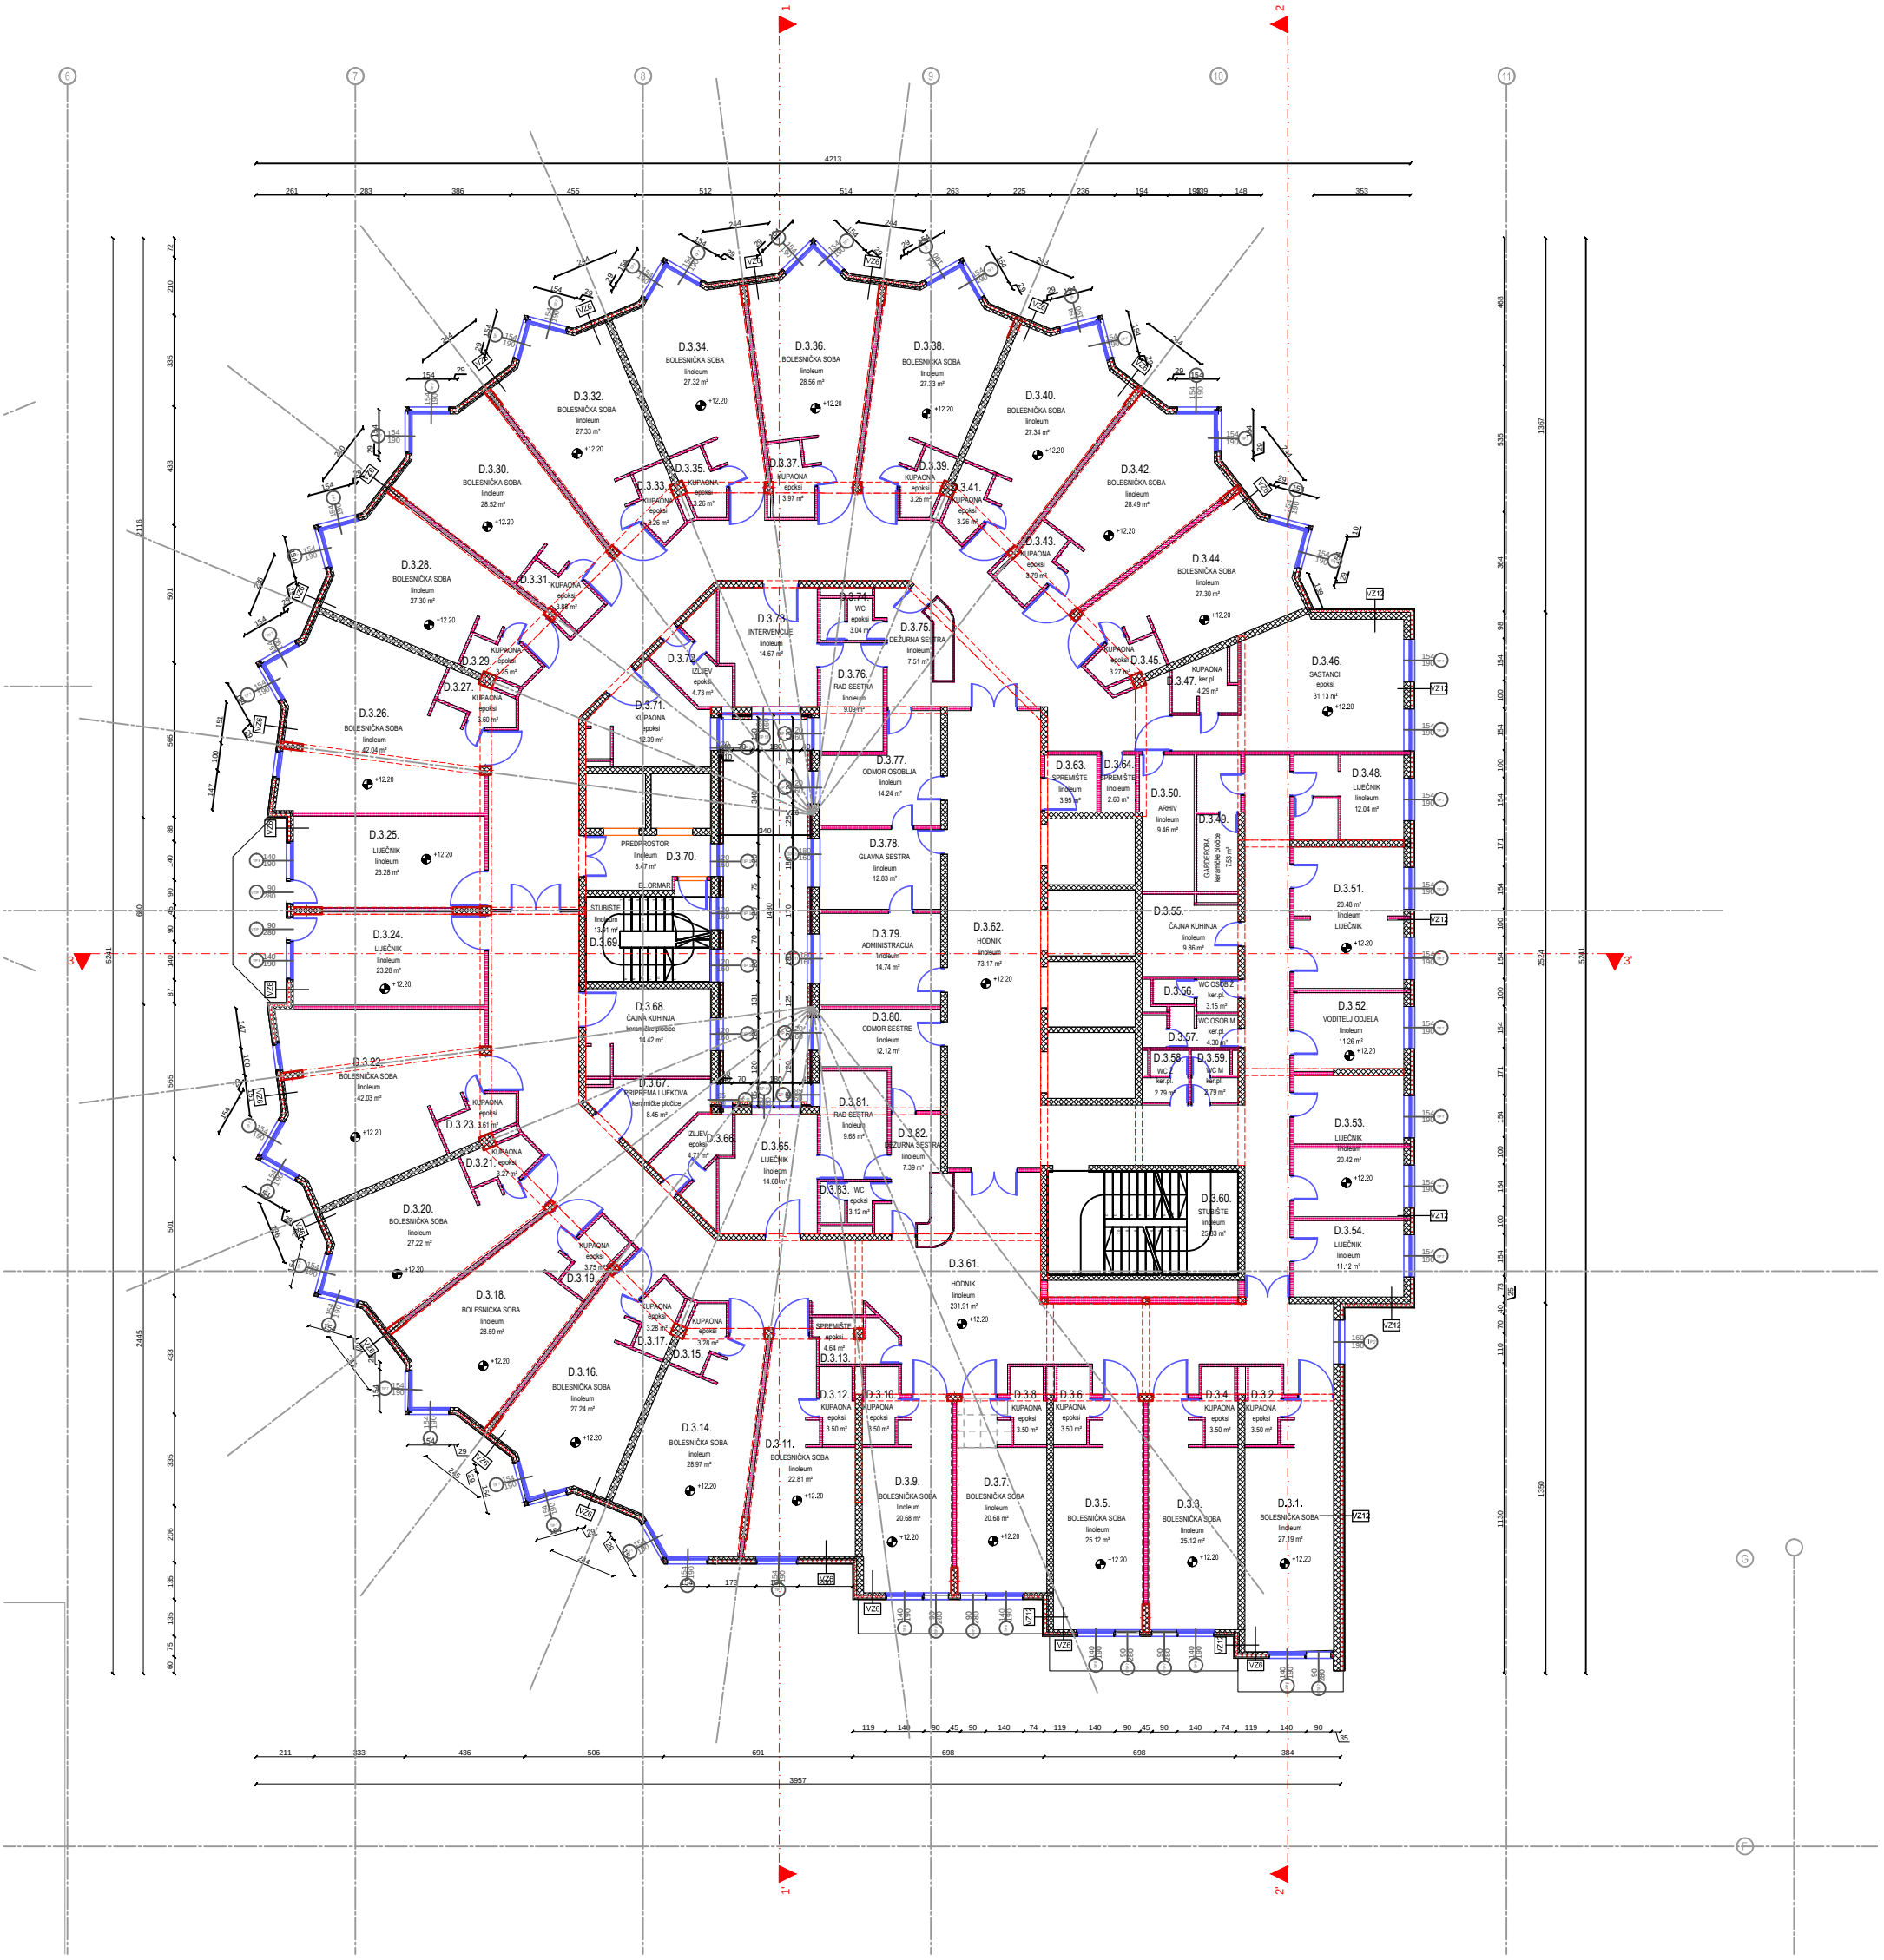
1
2
1'
2'
3
3'
4213
261
283
386
455
512
514
263
225
236
194
139
148
353
D.3.22. BOLESNIČKA SOBA linoleum 42.03 m² +12.20
D.3.23. KUPAONA epoksi 3.61 m²
D.3.24. LIJEČNIK linoleum 23.28 m² +12.20
D.3.25. LIJEČNIK linoleum 23.28 m² +12.20
D.3.26. BOLESNIČKA SOBA linoleum 42.04 m² +12.20
D.3.27. KUPAONA epoksi 3.60 m²
D.3.28. BOLESNIČKA SOBA linoleum 27.30 m² +12.20
D.3.29. KUPAONA epoksi 3.25 m²
D.3.30. BOLESNIČKA SOBA linoleum 28.52 m² +12.20
D.3.31. KUPAONA epoksi 3.58 m²
D.3.32. BOLESNIČKA SOBA linoleum 27.33 m² +12.20
D.3.33. KUPAONA epoksi 3.26 m²
D.3.34. BOLESNIČKA SOBA linoleum 27.32 m² +12.20
D.3.35. KUPAONA epoksi 3.26 m²
D.3.36. BOLESNIČKA SOBA linoleum 28.56 m² +12.20
D.3.37. KUPAONA epoksi 3.97 m²
D.3.38. BOLESNIČKA SOBA linoleum 27.33 m² +12.20
D.3.39. KUPAONA epoksi 3.26 m²
D.3.40. BOLESNIČKA SOBA linoleum 27.34 m² +12.20
D.3.41. KUPAONA epoksi 3.26 m²
D.3.42. BOLESNIČKA SOBA linoleum 28.49 m² +12.20
D.3.43. KUPAONA epoksi 3.73 m²
D.3.44. BOLESNIČKA SOBA linoleum 27.30 m² +12.20
D.3.45. KUPAONA epoksi 3.27 m²
D.3.46. SASTANCI epoksi 31.13 m² +12.20
D.3.47. KUPAONA ker.pl. 4.29 m²
D.3.48. LIJEČNIK linoleum 12.04 m²
D.3.49. GARDEROBA keramičke pločice 7.53 m²
D.3.50. ARHIV linoleum 9.46 m²
D.3.51. 20.48 m² linoleum LIJEČNIK +12.20
D.3.52. VODITELJ ODJELA linoleum 11.26 m² +12.20
D.3.53. LIJEČNIK linoleum 20.42 m² +12.20
D.3.54. LIJEČNIK linoleum 11.12 m²
D.3.55. ČAJNA KUHINJA linoleum 9.86 m²
D.3.56. WC OSOB Ž ker.pl. 3.15 m²
D.3.57. WC OSOB M ker.pl. 4.30 m²
D.3.58. WC Ž ker.pl. 2.79 m²
D.3.59. WC M ker.pl. 2.79 m²
D.3.60. STUBIŠTE linoleum 25.83 m²
D.3.61. HODNIK linoleum 231.91 m² +12.20
D.3.62. HODNIK linoleum 73.17 m² +12.20
D.3.63. SPREMIŠTE linoleum 3.95 m²
D.3.64. SPREMIŠTE linoleum 2.60 m²
D.3.65. LIJEČNIK linoleum 14.68 m²
D.3.66. IZLJEV epoksi 4.77 m²
D.3.67. PRIPREMA LIJEKOVA keramičke pločice 8.45 m²
D.3.68. ČAJNA KUHINJA keramičke pločice 14.42 m²
D.3.69. STUBIŠTE linoleum 13.61 m²
D.3.70. EL. ORMARI
PREDPROSTOR linoleum 8.47 m²
D.3.71. KUPAONA epoksi 12.39 m²
D.3.72. IZLJEV epoksi 4.73 m²
D.3.73. INTERVENCIJE linoleum 14.67 m²
D.3.74. WC epoksi 3.04 m²
D.3.75. DEŽURNA SESTRA linoleum 7.51 m²
D.3.76. RAD SESTRA linoleum 9.05 m²
D.3.77. ODMOR OSOBLJA linoleum 14.24 m²
D.3.78. GLAVNA SESTRA linoleum 12.83 m²
D.3.79. ADMINISTRACIJA linoleum 14.74 m²
D.3.80. ODMOR SESTRE linoleum 12.12 m²
D.3.81. RAD SESTRA linoleum 9.68 m²
D.3.82. DEŽURNA SESTRA linoleum 7.39 m²
D.3.83. WC epoksi 3.12 m²
SPREMIŠTE epoksi 4.64 m²
D.3.1. BOLESNIČKA SOBA linoleum 27.19 m² +12.20
D.3.2. KUPAONA epoksi 3.50 m²
D.3.3. BOLESNIČKA SOBA linoleum 25.12 m² +12.20
D.3.4. KUPAONA epoksi 3.50 m²
D.3.5. BOLESNIČKA SOBA linoleum 25.12 m² +12.20
D.3.6. KUPAONA epoksi 3.50 m²
D.3.7. BOLESNIČKA SOBA linoleum 20.68 m² +12.20
D.3.8. KUPAONA epoksi 3.50 m²
D.3.9. BOLESNIČKA SOBA linoleum 20.68 m² +12.20
D.3.10. KUPAONA epoksi 3.50 m²
D.3.11. BOLESNIČKA SOBA linoleum 22.81 m² +12.20
D.3.12. KUPAONA epoksi 3.50 m²
D.3.13.
D.3.14. BOLESNIČKA SOBA linoleum 28.97 m² +12.20
D.3.15. KUPAONA epoksi 3.28 m²
D.3.16. BOLESNIČKA SOBA linoleum 27.24 m² +12.20
D.3.17. KUPAONA epoksi 3.28 m²
D.3.18. BOLESNIČKA SOBA linoleum 28.59 m² +12.20
D.3.19. KUPAONA epoksi 3.75 m²
D.3.20. BOLESNIČKA SOBA linoleum 27.22 m² +12.20
D.3.21. KUPAONA epoksi 3.27 m²
VZ6
VZ12
211
333
436
506
691
698
698
384
3957
119
140
90
45
74
173
35
6
7
8
9
10
11
F
G