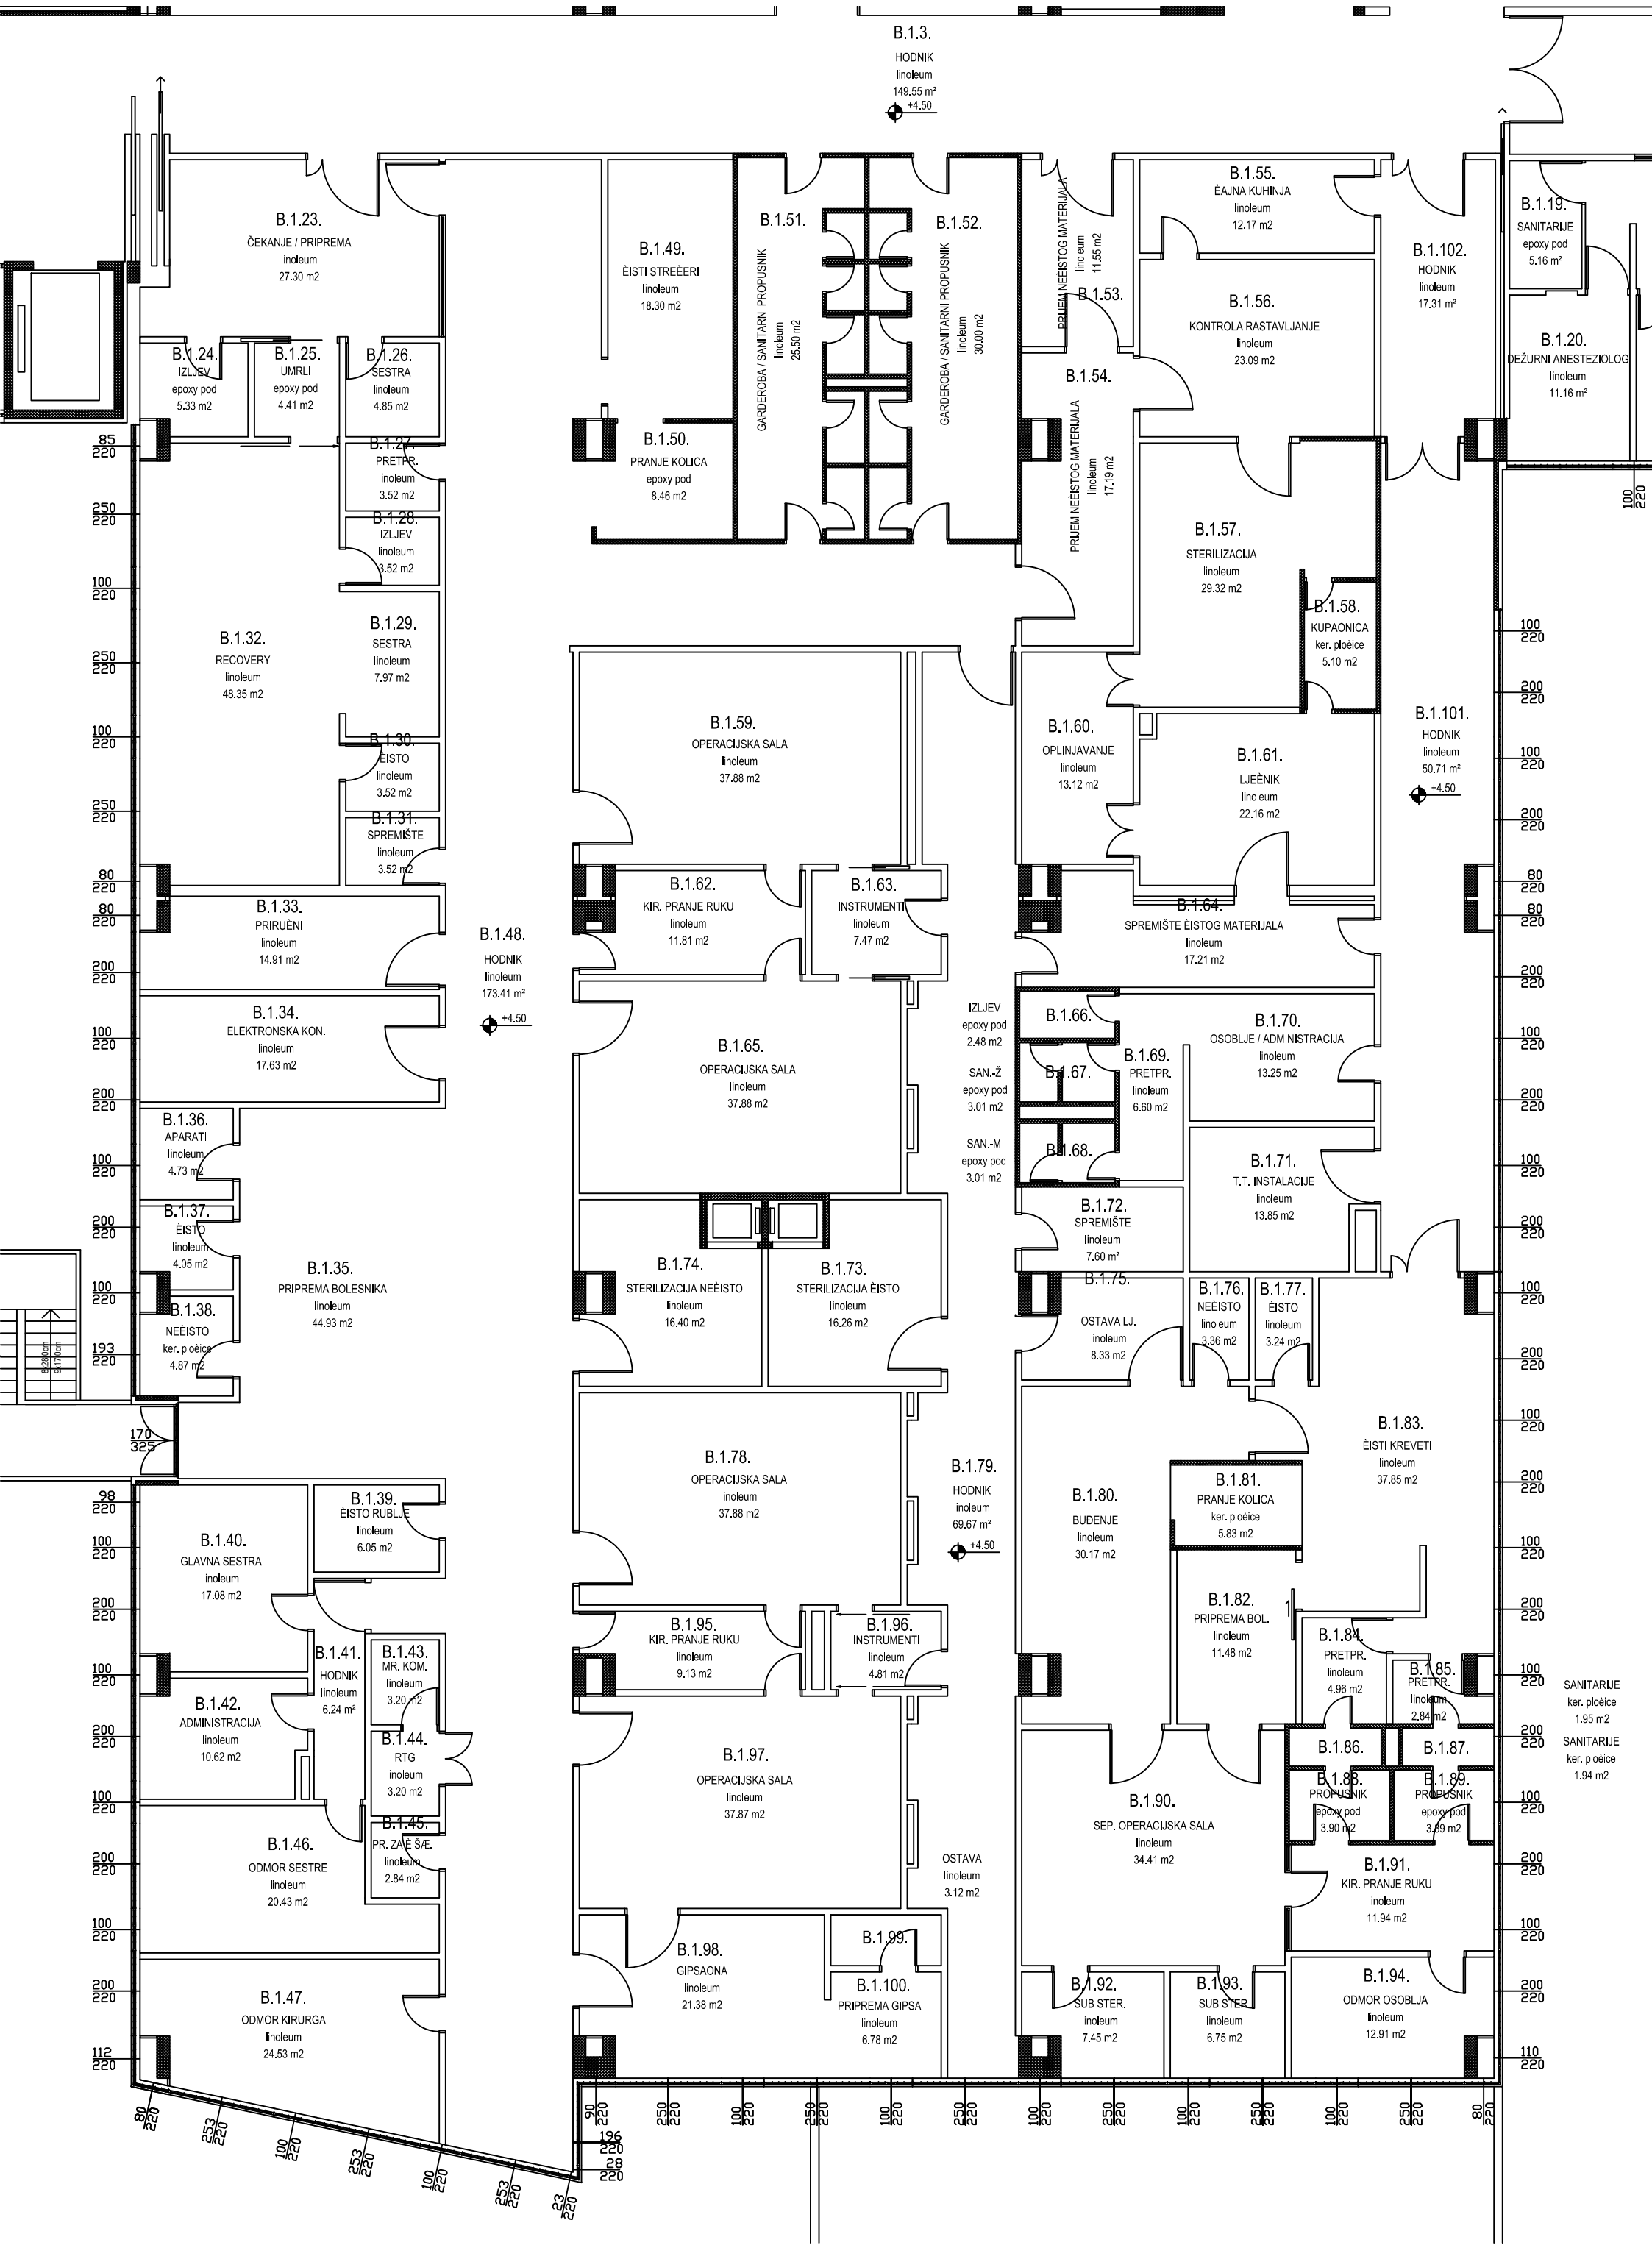
B.1.3.
HODNIK
linoleum
149.55 m²
+4.50
B.1.23.
ČEKANJE / PRIPREMA
linoleum
27.30 m2
B.1.24.
IZLJEV
epoxy pod
5.33 m2
B.1.25.
UMRLI
epoxy pod
4.41 m2
B.1.26.
SESTRA
linoleum
4.85 m2
B.1.27.
PRETPR.
linoleum
3.52 m2
B.1.28.
IZLJEV
linoleum
3.52 m2
B.1.29.
SESTRA
linoleum
7.97 m2
B.1.30.
ÈISTO
linoleum
3.52 m2
B.1.31.
SPREMIŠTE
linoleum
3.52 m2
B.1.32.
RECOVERY
linoleum
48.35 m2
B.1.33.
PRIRUÈNI
linoleum
14.91 m2
B.1.34.
ELEKTRONSKA KON.
linoleum
17.63 m2
B.1.35.
PRIPREMA BOLESNIKA
linoleum
44.93 m2
B.1.36.
APARATI
linoleum
4.73 m2
B.1.37.
ÈISTO
linoleum
4.05 m2
B.1.38.
NEÈISTO
ker. ploèice
4.87 m2
B.1.39.
ÈISTO RUBLJE
linoleum
6.05 m2
B.1.40.
GLAVNA SESTRA
linoleum
17.08 m2
B.1.41.
HODNIK
linoleum
6.24 m²
B.1.42.
ADMINISTRACIJA
linoleum
10.62 m2
B.1.43.
MR. KOM.
linoleum
3.20 m2
B.1.44.
RTG
linoleum
3.20 m2
B.1.45.
PR. ZAÈIŠÆ.
linoleum
2.84 m2
B.1.46.
ODMOR SESTRE
linoleum
20.43 m2
B.1.47.
ODMOR KIRURGA
linoleum
24.53 m2
B.1.48.
HODNIK
linoleum
173.41 m²
+4.50
B.1.49.
ÈISTI STREÈERI
linoleum
18.30 m2
B.1.50.
PRANJE KOLICA
epoxy pod
8.46 m2
B.1.51.
GARDEROBA / SANITARNI PROPUSNIK
linoleum
25.50 m2
B.1.52.
GARDEROBA / SANITARNI PROPUSNIK
linoleum
30.00 m2
B.1.53.
PRIJEM NEÈISTOG MATERIJALA
linoleum
11.55 m2
B.1.54.
PRIJEM NEÈISTOG MATERIJALA
linoleum
17.19 m2
B.1.55.
ÈAJNA KUHINJA
linoleum
12.17 m2
B.1.56.
KONTROLA RASTAVLJANJE
linoleum
23.09 m2
B.1.57.
STERILIZACIJA
linoleum
29.32 m2
B.1.58.
KUPAONICA
ker. ploèice
5.10 m2
B.1.59.
OPERACIJSKA SALA
linoleum
37.88 m2
B.1.60.
OPLINJAVANJE
linoleum
13.12 m2
B.1.61.
LJEÈNIK
linoleum
22.16 m2
B.1.62.
KIR. PRANJE RUKU
linoleum
11.81 m2
B.1.63.
INSTRUMENTI
linoleum
7.47 m2
B.1.64.
SPREMIŠTE ÈISTOG MATERIJALA
linoleum
17.21 m2
B.1.65.
OPERACIJSKA SALA
linoleum
37.88 m2
IZLJEV
epoxy pod
2.48 m2
SAN.-Ž
epoxy pod
3.01 m2
SAN.-M
epoxy pod
3.01 m2
B.1.66.
B.1.67.
B.1.68.
B.1.69.
PRETPR.
linoleum
6.60 m2
B.1.70.
OSOBLJE / ADMINISTRACIJA
linoleum
13.25 m2
B.1.71.
T.T. INSTALACIJE
linoleum
13.85 m2
B.1.72.
SPREMIŠTE
linoleum
7.60 m²
B.1.73.
STERILIZACIJA ÈISTO
linoleum
16.26 m2
B.1.74.
STERILIZACIJA NEÈISTO
linoleum
16.40 m2
B.1.75.
OSTAVA LJ.
linoleum
8.33 m2
B.1.76.
NEÈISTO
linoleum
3.36 m2
B.1.77.
ÈISTO
linoleum
3.24 m2
B.1.78.
OPERACIJSKA SALA
linoleum
37.88 m2
B.1.79.
HODNIK
linoleum
69.67 m²
+4.50
B.1.80.
BUĐENJE
linoleum
30.17 m2
B.1.81.
PRANJE KOLICA
ker. ploèice
5.83 m2
B.1.82.
PRIPREMA BOL.
linoleum
11.48 m2
B.1.83.
ÈISTI KREVETI
linoleum
37.85 m2
B.1.84.
PRETPR.
linoleum
4.96 m2
B.1.85.
PRETPR.
linoleum
2.84 m2
B.1.86.
B.1.87.
B.1.88.
PROPUSNIK
epoxy pod
3.90 m2
B.1.89.
PROPUSNIK
epoxy pod
3.89 m2
B.1.90.
SEP. OPERACIJSKA SALA
linoleum
34.41 m2
B.1.91.
KIR. PRANJE RUKU
linoleum
11.94 m2
B.1.92.
SUB STER.
linoleum
7.45 m2
B.1.93.
SUB STER.
linoleum
6.75 m2
B.1.94.
ODMOR OSOBLJA
linoleum
12.91 m2
B.1.95.
KIR. PRANJE RUKU
linoleum
9.13 m2
B.1.96.
INSTRUMENTI
linoleum
4.81 m2
B.1.97.
OPERACIJSKA SALA
linoleum
37.87 m2
OSTAVA
linoleum
3.12 m2
B.1.98.
GIPSAONA
linoleum
21.38 m2
B.1.99.
B.1.100.
PRIPREMA GIPSA
linoleum
6.78 m2
B.1.101.
HODNIK
linoleum
50.71 m²
+4.50
B.1.102.
HODNIK
linoleum
17.31 m²
B.1.19.
SANITARIJE
epoxy pod
5.16 m²
B.1.20.
DEŽURNI ANESTEZIOLOG
linoleum
11.16 m²
SANITARIJE
ker. ploèice
1.95 m2
SANITARIJE
ker. ploèice
1.94 m2