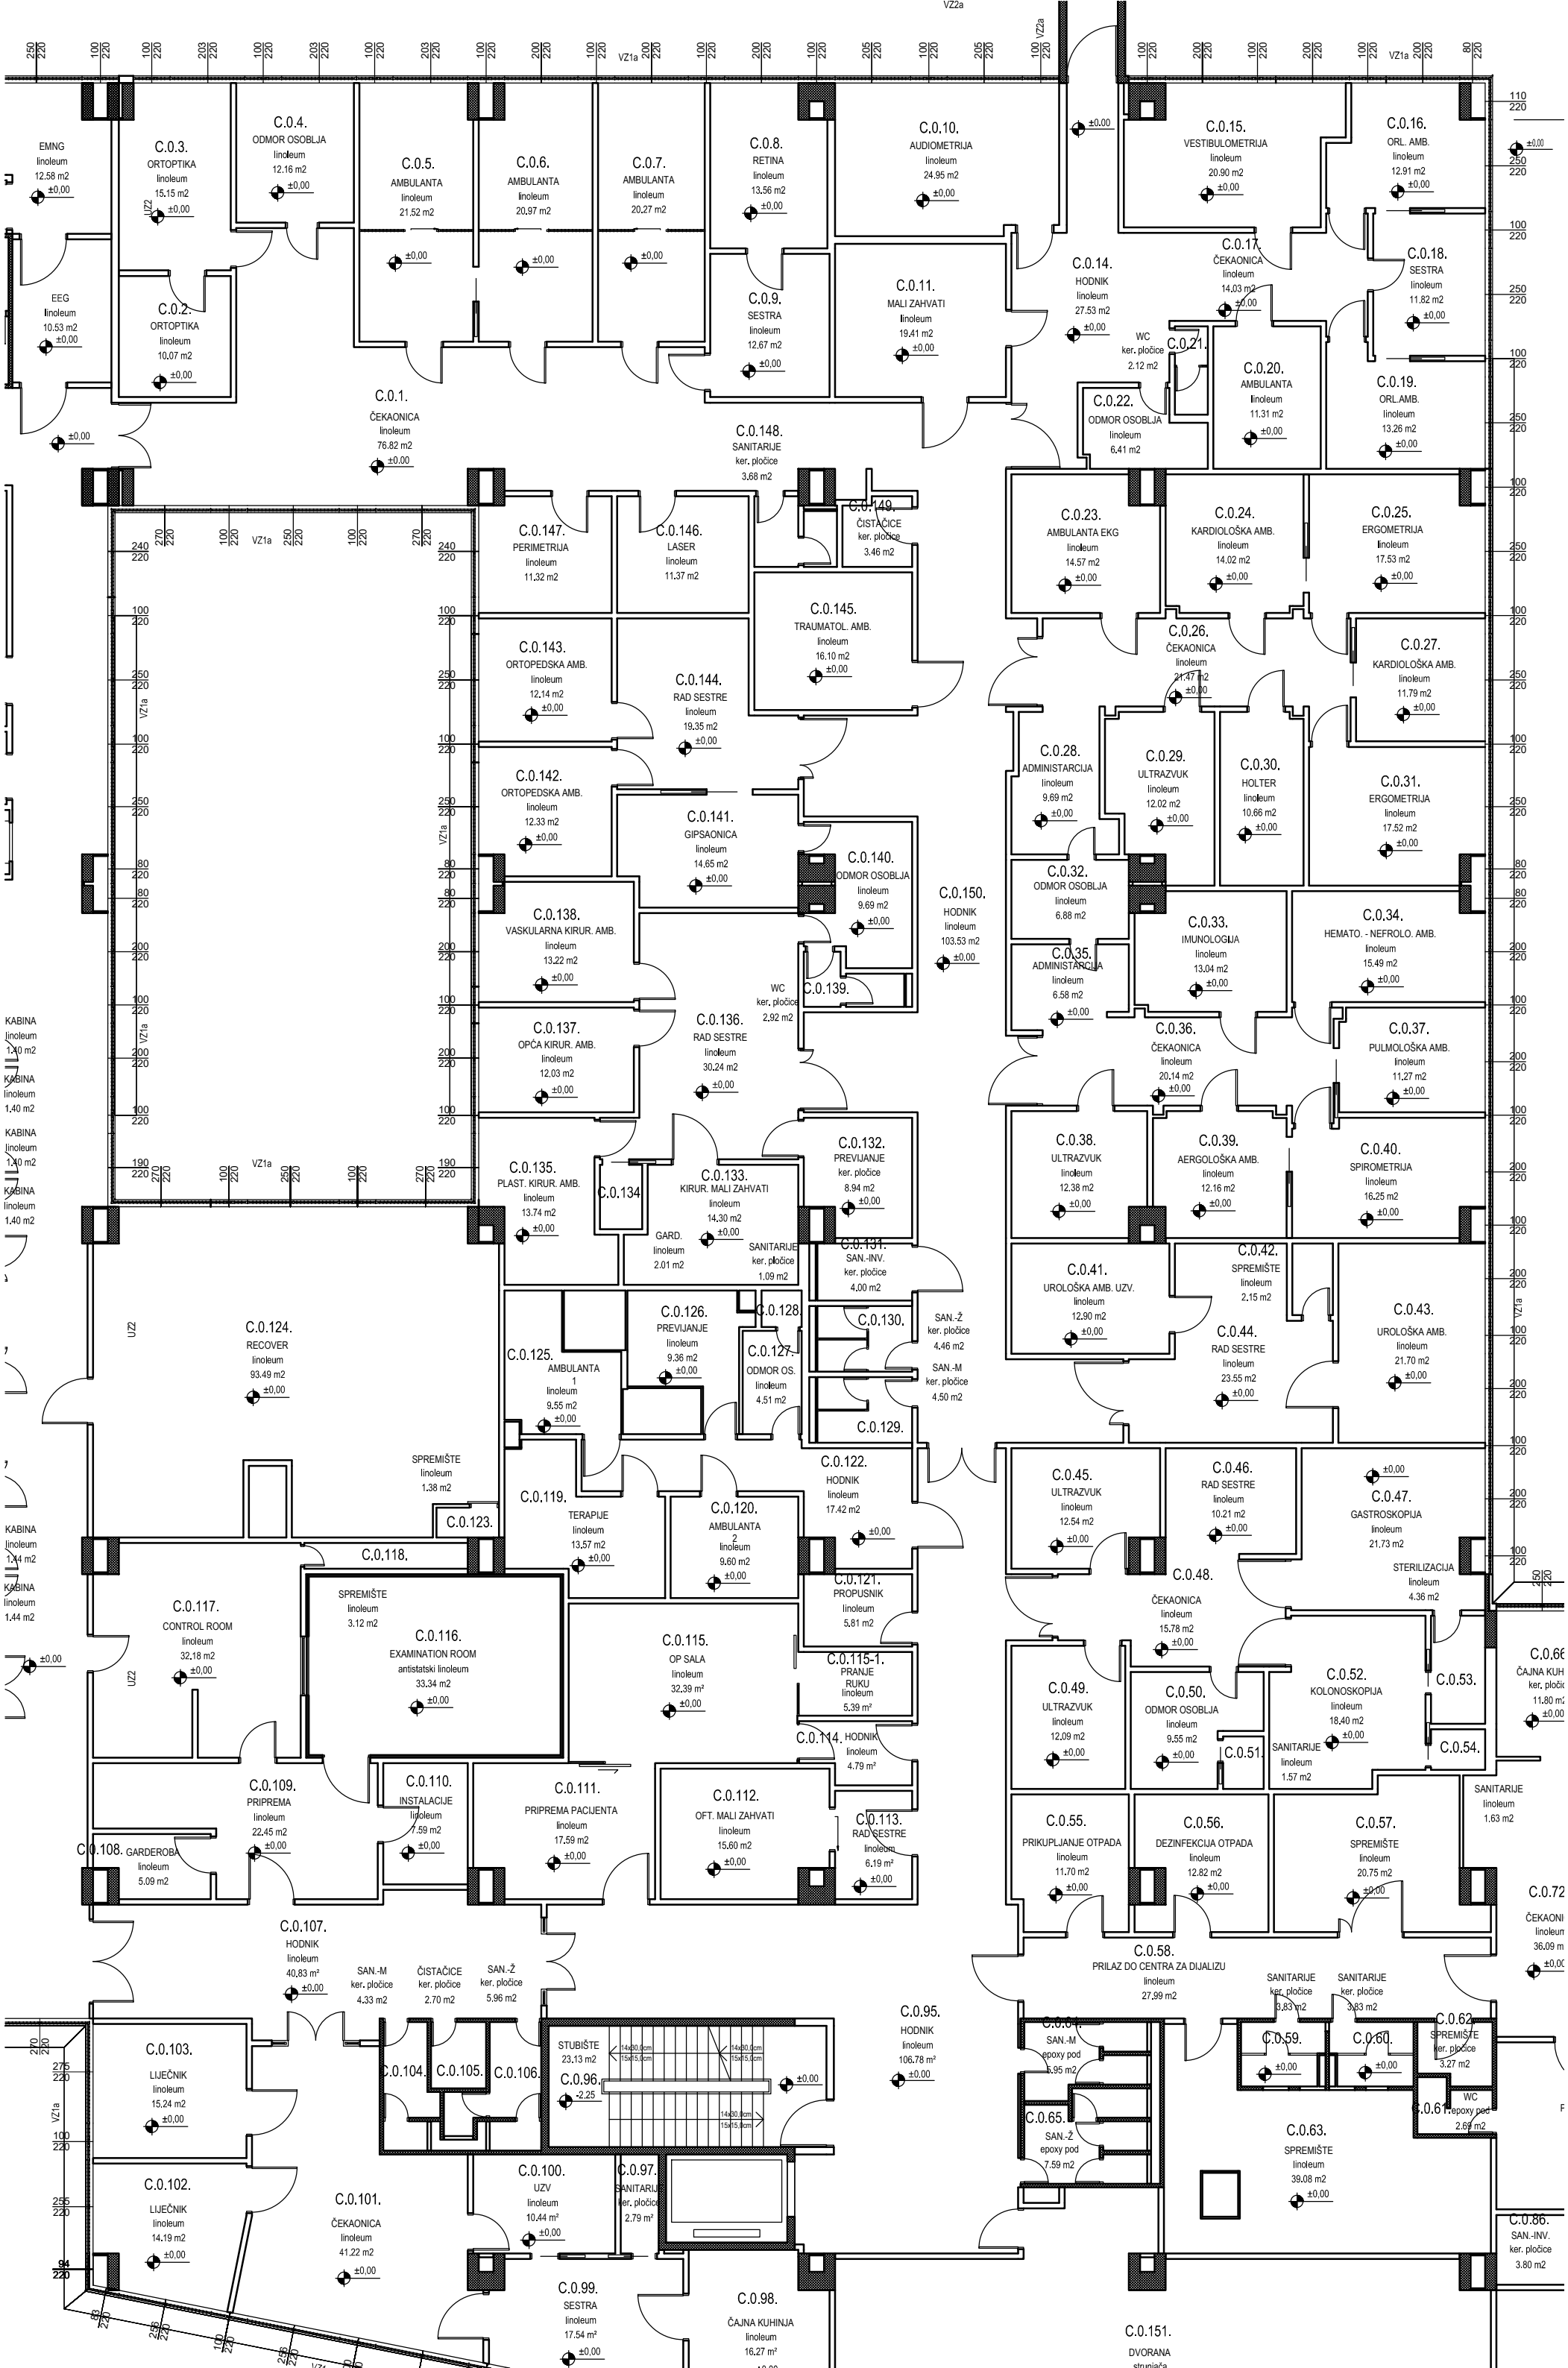
EMNG linoleum 12.58 m2 ±0,00
C.0.3. ORTOPTIKA linoleum 15.15 m2 ±0,00
C.0.4. ODMOR OSOBLJA linoleum 12.16 m2 ±0,00
C.0.5. AMBULANTA linoleum 21.52 m2 ±0,00
C.0.6. AMBULANTA linoleum 20.97 m2 ±0,00
C.0.7. AMBULANTA linoleum 20.27 m2 ±0,00
C.0.8. RETINA linoleum 13.56 m2 ±0,00
C.0.10. AUDIOMETRIJA linoleum 24.95 m2 ±0,00
C.0.15. VESTIBULOMETRIJA linoleum 20.90 m2 ±0,00
C.0.16. ORL. AMB. linoleum 12.91 m2 ±0,00
EEG linoleum 10.53 m2 ±0,00
C.0.2. ORTOPTIKA linoleum 10.07 m2 ±0,00
C.0.9. SESTRA linoleum 12.67 m2 ±0,00
C.0.11. MALI ZAHVATI linoleum 19.41 m2 ±0,00
C.0.14. HODNIK linoleum 27.53 m2 ±0,00
C.0.17. ČEKAONICA linoleum 14.03 m2 ±0,00
C.0.18. SESTRA linoleum 11.82 m2 ±0,00
WC ker. pločice 2.12 m2
C.0.21.
C.0.20. AMBULANTA linoleum 11.31 m2 ±0,00
C.0.19. ORL.AMB. linoleum 13.26 m2 ±0,00
C.0.22. ODMOR OSOBLJA linoleum 6.41 m2
C.0.1. ČEKAONICA linoleum 76.82 m2 ±0,00
C.0.148. SANITARIJE ker. pločice 3.68 m2
C.0.149. ČISTAČICE ker. pločice 3.46 m2
C.0.147. PERIMETRIJA linoleum 11.32 m2
C.0.146. LASER linoleum 11.37 m2
C.0.145. TRAUMATOL. AMB. linoleum 16.10 m2 ±0,00
C.0.23. AMBULANTA EKG linoleum 14.57 m2 ±0,00
C.0.24. KARDIOLOŠKA AMB. linoleum 14.02 m2 ±0,00
C.0.25. ERGOMETRIJA linoleum 17.53 m2 ±0,00
C.0.26. ČEKAONICA linoleum 21.47 m2 ±0,00
C.0.27. KARDIOLOŠKA AMB. linoleum 11.79 m2 ±0,00
C.0.143. ORTOPEDSKA AMB. linoleum 12.14 m2 ±0,00
C.0.144. RAD SESTRE linoleum 19.35 m2 ±0,00
C.0.28. ADMINISTARCIJA linoleum 9.69 m2 ±0,00
C.0.29. ULTRAZVUK linoleum 12.02 m2 ±0,00
C.0.30. HOLTER linoleum 10.66 m2 ±0,00
C.0.31. ERGOMETRIJA linoleum 17.52 m2 ±0,00
C.0.142. ORTOPEDSKA AMB. linoleum 12.33 m2 ±0,00
C.0.141. GIPSAONICA linoleum 14.65 m2 ±0,00
C.0.140. ODMOR OSOBLJA linoleum 9.69 m2 ±0,00
C.0.150. HODNIK linoleum 103.53 m2 ±0,00
C.0.32. ODMOR OSOBLJA linoleum 6.88 m2
C.0.33. IMUNOLOGIJA linoleum 13.04 m2 ±0,00
C.0.34. HEMATO. - NEFROLO. AMB. linoleum 15.49 m2 ±0,00
C.0.138. VASKULARNA KIRUR. AMB. linoleum 13.22 m2 ±0,00
C.0.35. ADMINISTARCIJA linoleum 6.58 m2 ±0,00
WC ker. pločice 2.92 m2
C.0.139.
C.0.137. OPČA KIRUR. AMB. linoleum 12.03 m2 ±0,00
C.0.136. RAD SESTRE linoleum 30.24 m2 ±0,00
C.0.36. ČEKAONICA linoleum 20.14 m2 ±0,00
C.0.37. PULMOLOŠKA AMB. linoleum 11.27 m2 ±0,00
KABINA linoleum 1.40 m2
KABINA linoleum 1.40 m2
KABINA linoleum 1.40 m2
KABINA linoleum 1.40 m2
C.0.135. PLAST. KIRUR. AMB. linoleum 13.74 m2 ±0,00
C.0.134
C.0.133. KIRUR. MALI ZAHVATI linoleum 14.30 m2 ±0,00
GARD. linoleum 2.01 m2
SANITARIJE ker. pločice 1.09 m2
C.0.132. PREVIJANJE ker. pločice 8.94 m2 ±0,00
C.0.131. SAN.-INV. ker. pločice 4.00 m2
C.0.38. ULTRAZVUK linoleum 12.38 m2 ±0,00
C.0.39. AERGOLOŠKA AMB. linoleum 12.16 m2 ±0,00
C.0.40. SPIROMETRIJA linoleum 16.25 m2 ±0,00
C.0.41. UROLOŠKA AMB. UZV. linoleum 12.90 m2 ±0,00
C.0.42. SPREMIŠTE linoleum 2.15 m2
C.0.43. UROLOŠKA AMB. linoleum 21.70 m2 ±0,00
C.0.44. RAD SESTRE linoleum 23.55 m2 ±0,00
C.0.124. RECOVER linoleum 93.49 m2 ±0,00
C.0.126. PREVIJANJE linoleum 9.36 m2 ±0,00
C.0.128.
C.0.130.
C.0.125. AMBULANTA 1 linoleum 9.55 m2 ±0,00
C.0.127. ODMOR OS. linoleum 4.51 m2
SAN.-Ž ker. pločice 4.46 m2
SAN.-M ker. pločice 4.50 m2
C.0.129.
SPREMIŠTE linoleum 1.38 m2
C.0.123.
C.0.119. TERAPIJE linoleum 13.57 m2 ±0,00
C.0.120. AMBULANTA 2 linoleum 9.60 m2 ±0,00
C.0.122. HODNIK linoleum 17.42 m2 ±0,00
C.0.45. ULTRAZVUK linoleum 12.54 m2 ±0,00
C.0.46. RAD SESTRE linoleum 10.21 m2 ±0,00
C.0.47. GASTROSKOPIJA linoleum 21.73 m2 ±0,00
C.0.118.
C.0.121. PROPUSNIK linoleum 5.81 m2
C.0.48. ČEKAONICA linoleum 15.78 m2 ±0,00
STERILIZACIJA linoleum 4.36 m2
C.0.117. CONTROL ROOM linoleum 32.18 m2 ±0,00
SPREMIŠTE linoleum 3.12 m2
C.0.116. EXAMINATION ROOM antistatski linoleum 33.34 m2 ±0,00
C.0.115. OP SALA linoleum 32.39 m² ±0,00
C.0.115-1. PRANJE RUKU linoleum 5.39 m²
C.0.114. HODNIK linoleum 4.79 m²
C.0.49. ULTRAZVUK linoleum 12.09 m2 ±0,00
C.0.50. ODMOR OSOBLJA linoleum 9.55 m2 ±0,00
C.0.51.
C.0.52. KOLONOSKOPIJA linoleum 18.40 m2 ±0,00
SANITARIJE linoleum 1.57 m2
C.0.53.
C.0.54.
C.0.66 ČAJNA KUH ker. pločic 11.80 m2 ±0,00
C.0.109. PRIPREMA linoleum 22.45 m2 ±0,00
C.0.110. INSTALACIJE linoleum 7.59 m2 ±0,00
C.0.111. PRIPREMA PACIJENTA linoleum 17.59 m2 ±0,00
C.0.112. OFT. MALI ZAHVATI linoleum 15.60 m2 ±0,00
C.0.113. RAD SESTRE linoleum 6.19 m² ±0,00
C.0.108. GARDEROBA linoleum 5.09 m2
C.0.55. PRIKUPLJANJE OTPADA linoleum 11.70 m2 ±0,00
C.0.56. DEZINFEKCIJA OTPADA linoleum 12.82 m2 ±0,00
C.0.57. SPREMIŠTE linoleum 20.75 m2 ±0,00
SANITARIJE linoleum 1.63 m2
C.0.72 ČEKAONI linoleum 36.09 m ±0,00
C.0.107. HODNIK linoleum 40.83 m² ±0,00
SAN.-M ker. pločice 4.33 m2
ČISTAČICE ker. pločice 2.70 m2
SAN.-Ž ker. pločice 5.96 m2
C.0.58. PRILAZ DO CENTRA ZA DIJALIZU linoleum 27.99 m2
C.0.95. HODNIK linoleum 106.78 m² ±0,00
SANITARIJE ker. pločice 3.83 m2
SANITARIJE ker. pločice 3.83 m2
C.0.59. ±0,00
C.0.60. ±0,00
C.0.62 SPREMIŠTE ker. pločice 3.27 m2
C.0.61. WC epoxy pod 2.69 m2
C.0.64. SAN.-M epoxy pod 5.95 m2
C.0.65. SAN.-Ž epoxy pod 7.59 m2
C.0.63. SPREMIŠTE linoleum 39.08 m2 ±0,00
C.0.103. LIJEČNIK linoleum 15.24 m2 ±0,00
C.0.104.
C.0.105.
C.0.106.
STUBIŠTE 23.13 m2
C.0.96. -2,25
C.0.102. LIJEČNIK linoleum 14.19 m2 ±0,00
C.0.101. ČEKAONICA linoleum 41.22 m2 ±0,00
C.0.100. UZV linoleum 10.44 m² ±0,00
C.0.97. SANITARIJ ker. pločic 2.79 m²
C.0.86. SAN.-INV. ker. pločice 3.80 m2
C.0.99. SESTRA linoleum 17.54 m² ±0,00
C.0.98. ČAJNA KUHINJA linoleum 16.27 m² ±0,00
C.0.151. DVORANA